


Date d'édition: 09/09/2015; Chemin d'accès: Affaires TD1006 - BALMA protect inondation Noncesse; PLANS PREP Balma - Noncesse - Etude aménagements - P5 - PRO; Balma

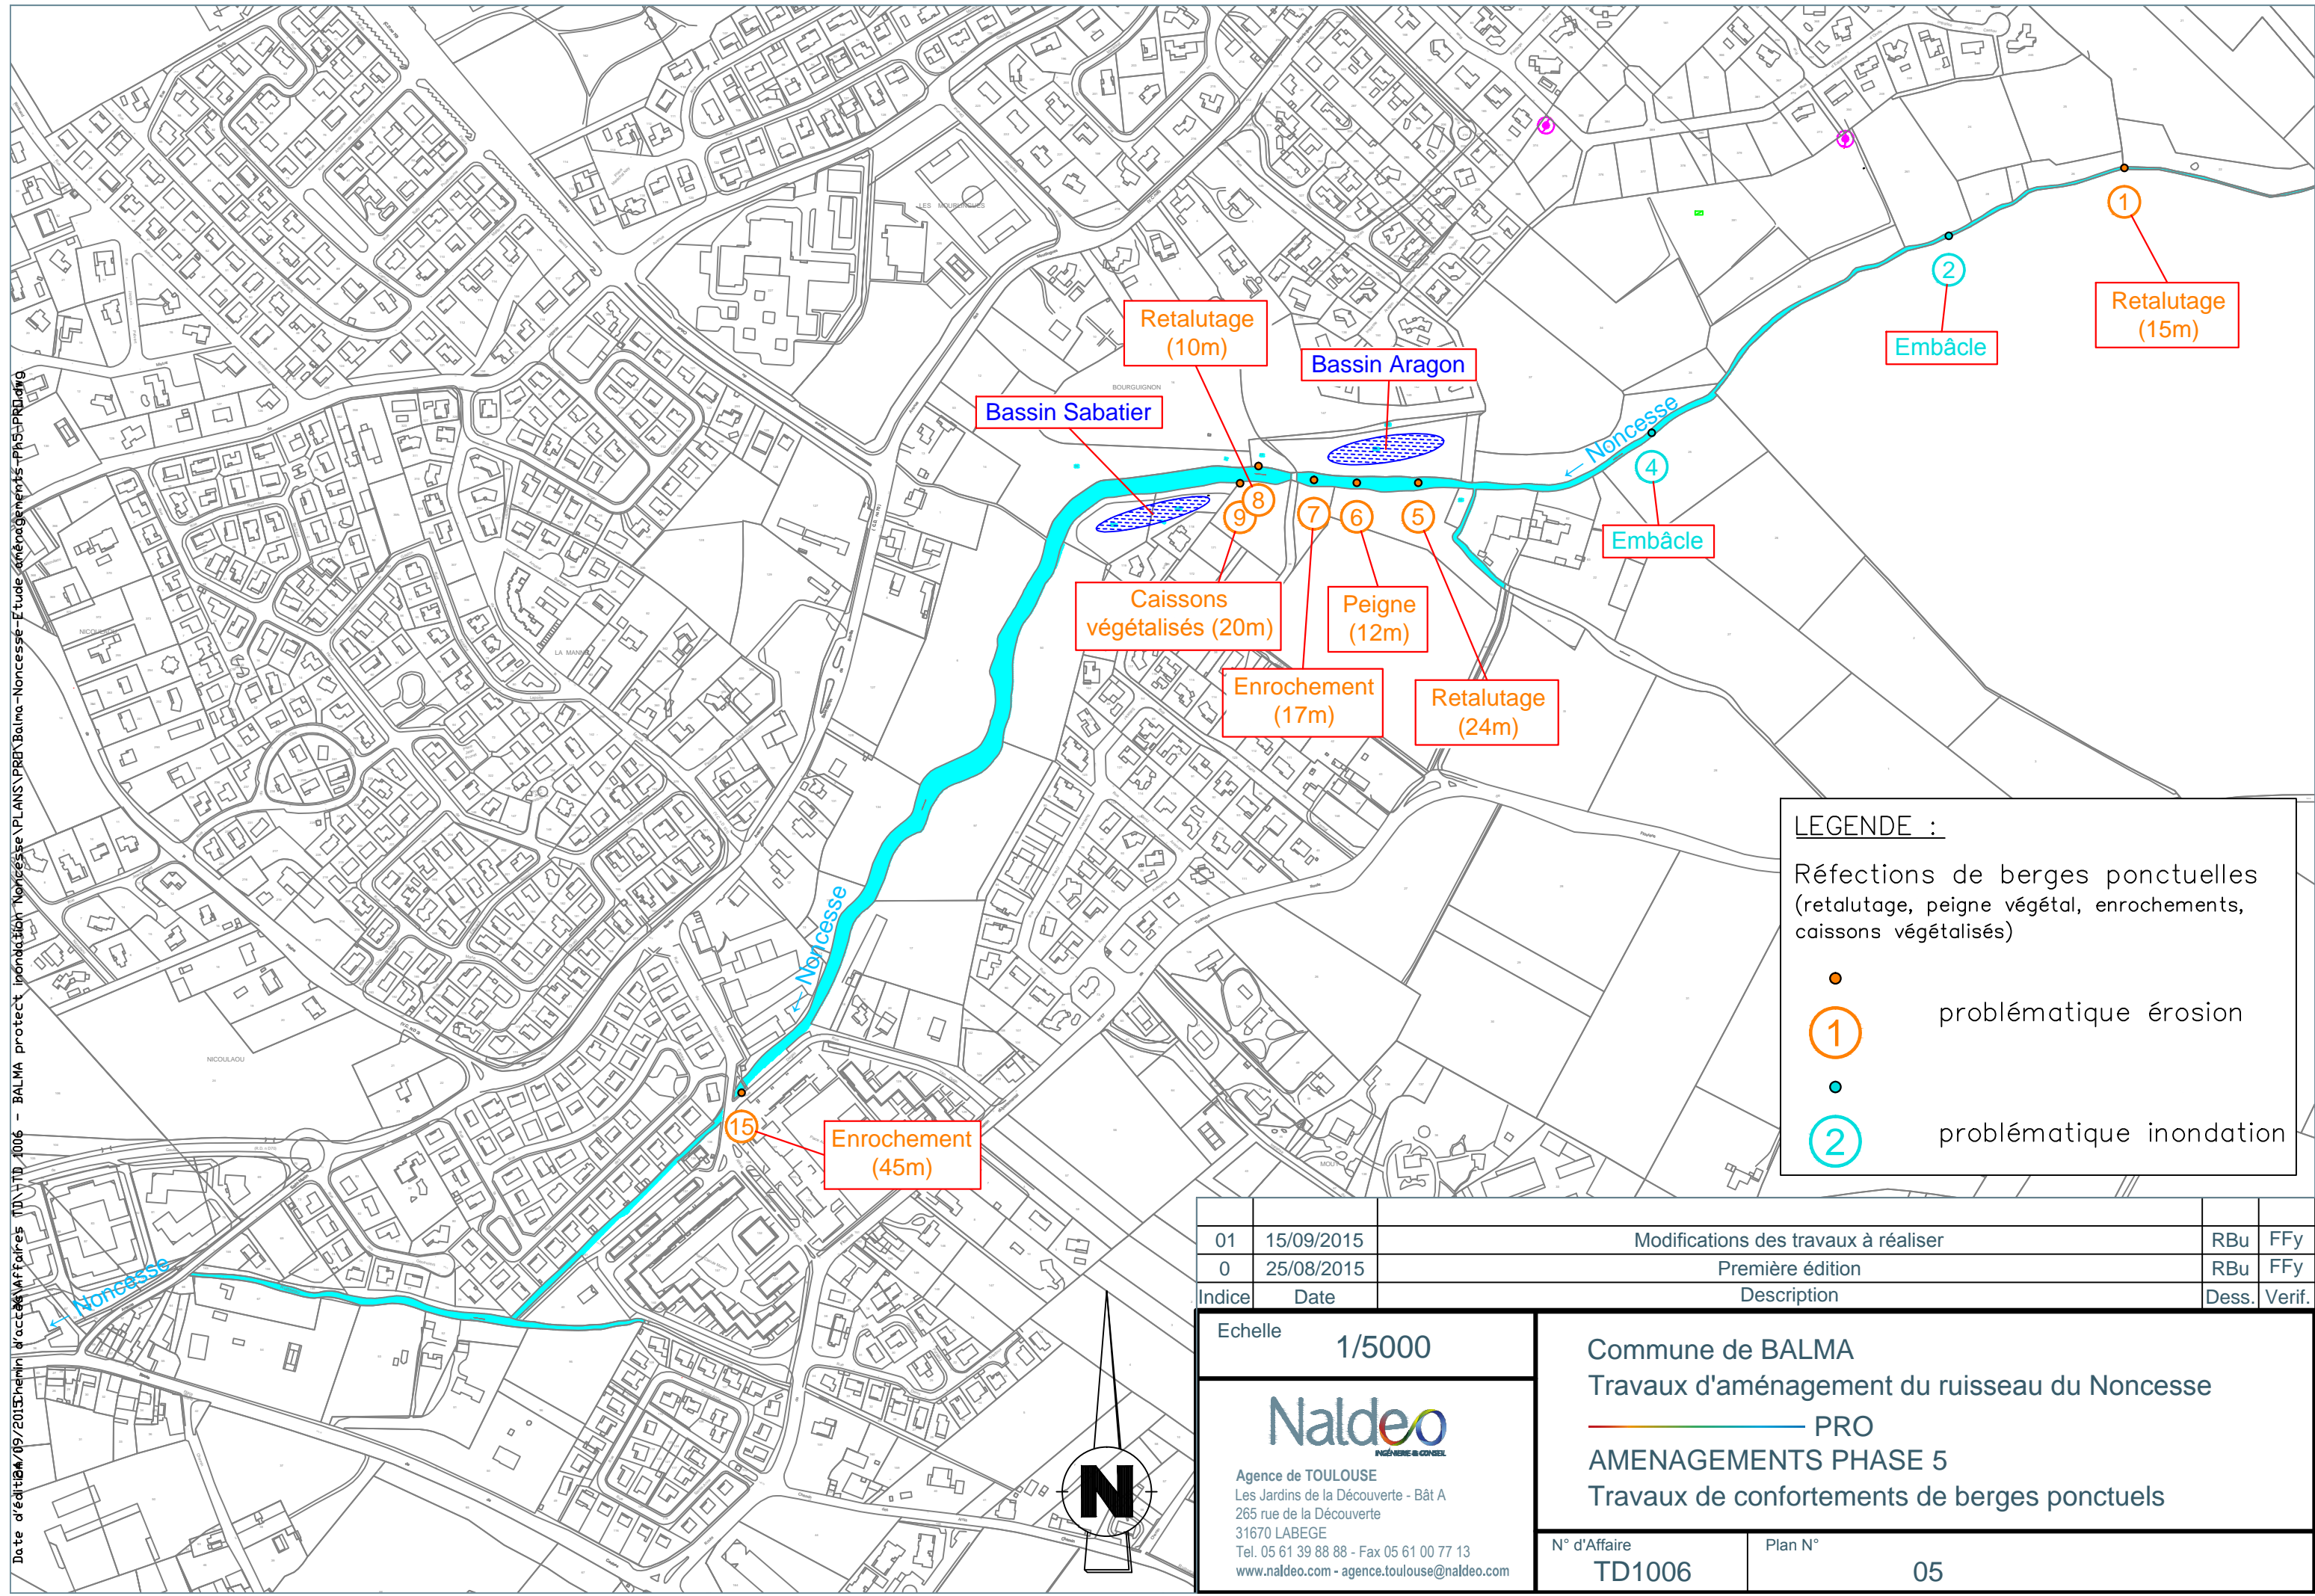

LEGENDE :

Réfections de berges ponctuelles (retalutage, peigne végétal, enrochements, caissons végétalisés)

- problématique érosion
- 1 problématique érosion
- problématique inondation
- 2 problématique inondation

Indice	Date	Description	Dess.	Verif.
01	15/09/2015	Modifications des travaux à réaliser	RBu	FFy
0	25/08/2015	Première édition	RBu	FFy

Echelle **1/5000**

Agence de TOULOUSE
 Les Jardins de la Découverte - Bât A
 265 rue de la Découverte
 31670 LABEGE
 Tel. 05 61 39 88 88 - Fax 05 61 00 77 13
 www.naldeo.com - agence.toulouse@naldeo.com

Commune de BALMA
 Travaux d'aménagement du ruisseau du Noncesse

— PRO
AMENAGEMENTS PHASE 5
 Travaux de confortements de berges ponctuels

N° d'Affaire **TD1006** Plan N° **05**

